9654.01-Avenue des Neuvilles - Lot 1
Situation 1:2'500
Plan de déviation 02.02.2023
\\192.168.0.6\Armoire\AQ-9654.01-Av. des Neuvilles-EXE-Lot 1\7-pg\pg-M&A\Autocad\EXECUTION\9654.01 - Sit 2500 Plan de deviation_Etape 1_2.dwg

Moret & Associés S.A.
Bureau d'ingénieurs
Av. du Gd-St-Bernard 35
Case postale 712
1920 Martigny 1
Tél. 027 722 65 51 - 027 722 29 23
Fax 027 722 09 23
info@moret-associes.ch
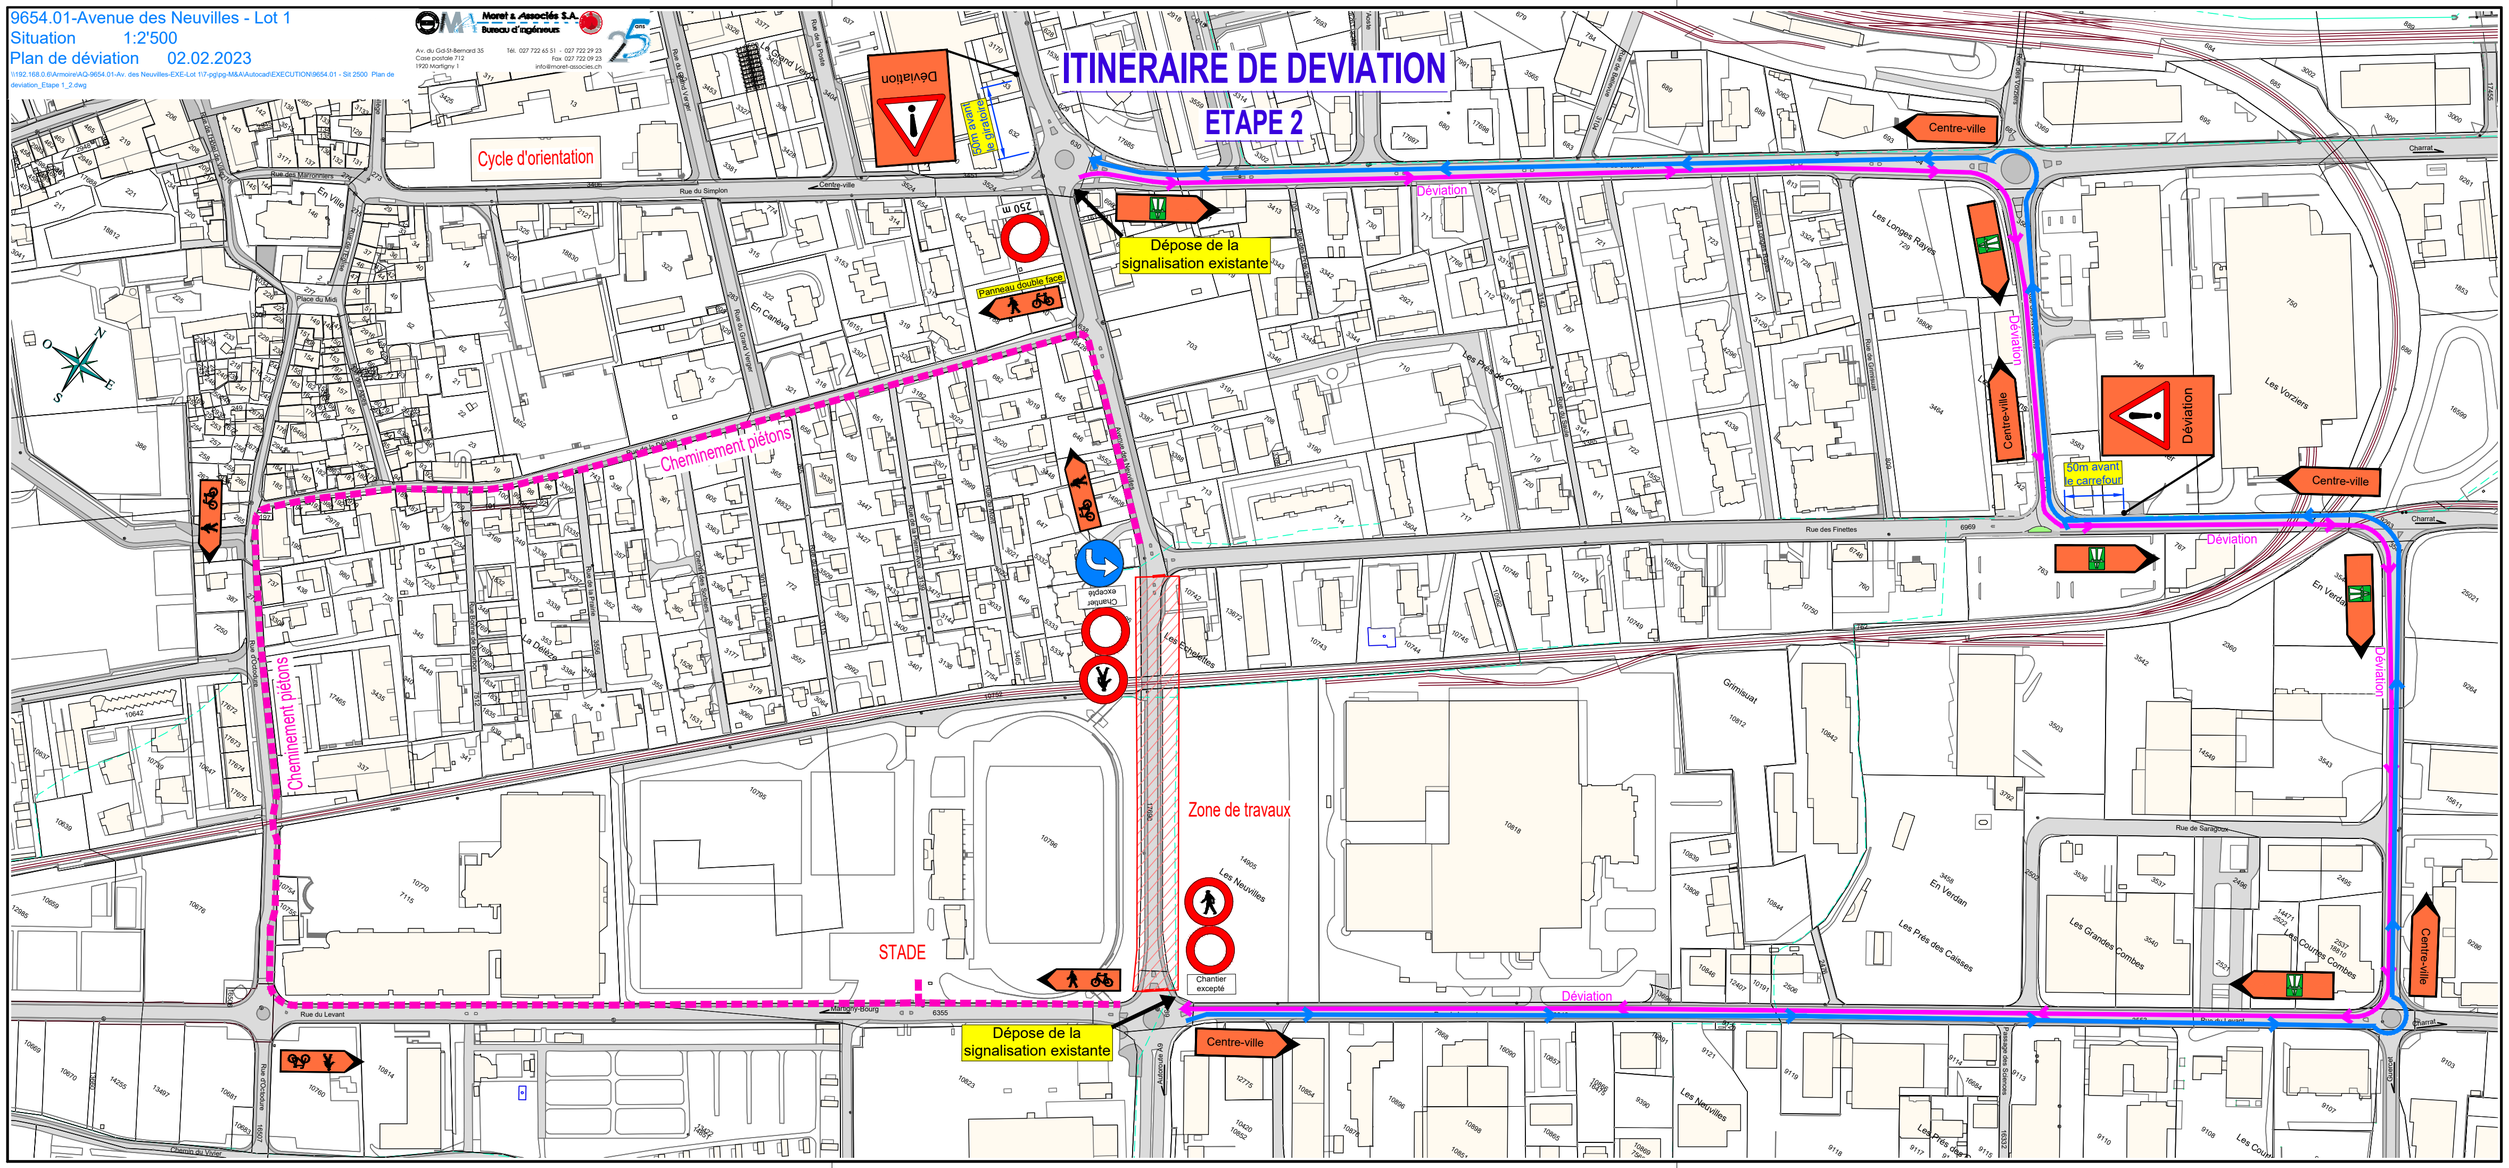
ITINERAIRE DE DEVIATION
ETAPE 2