


Rez-de-chaussée

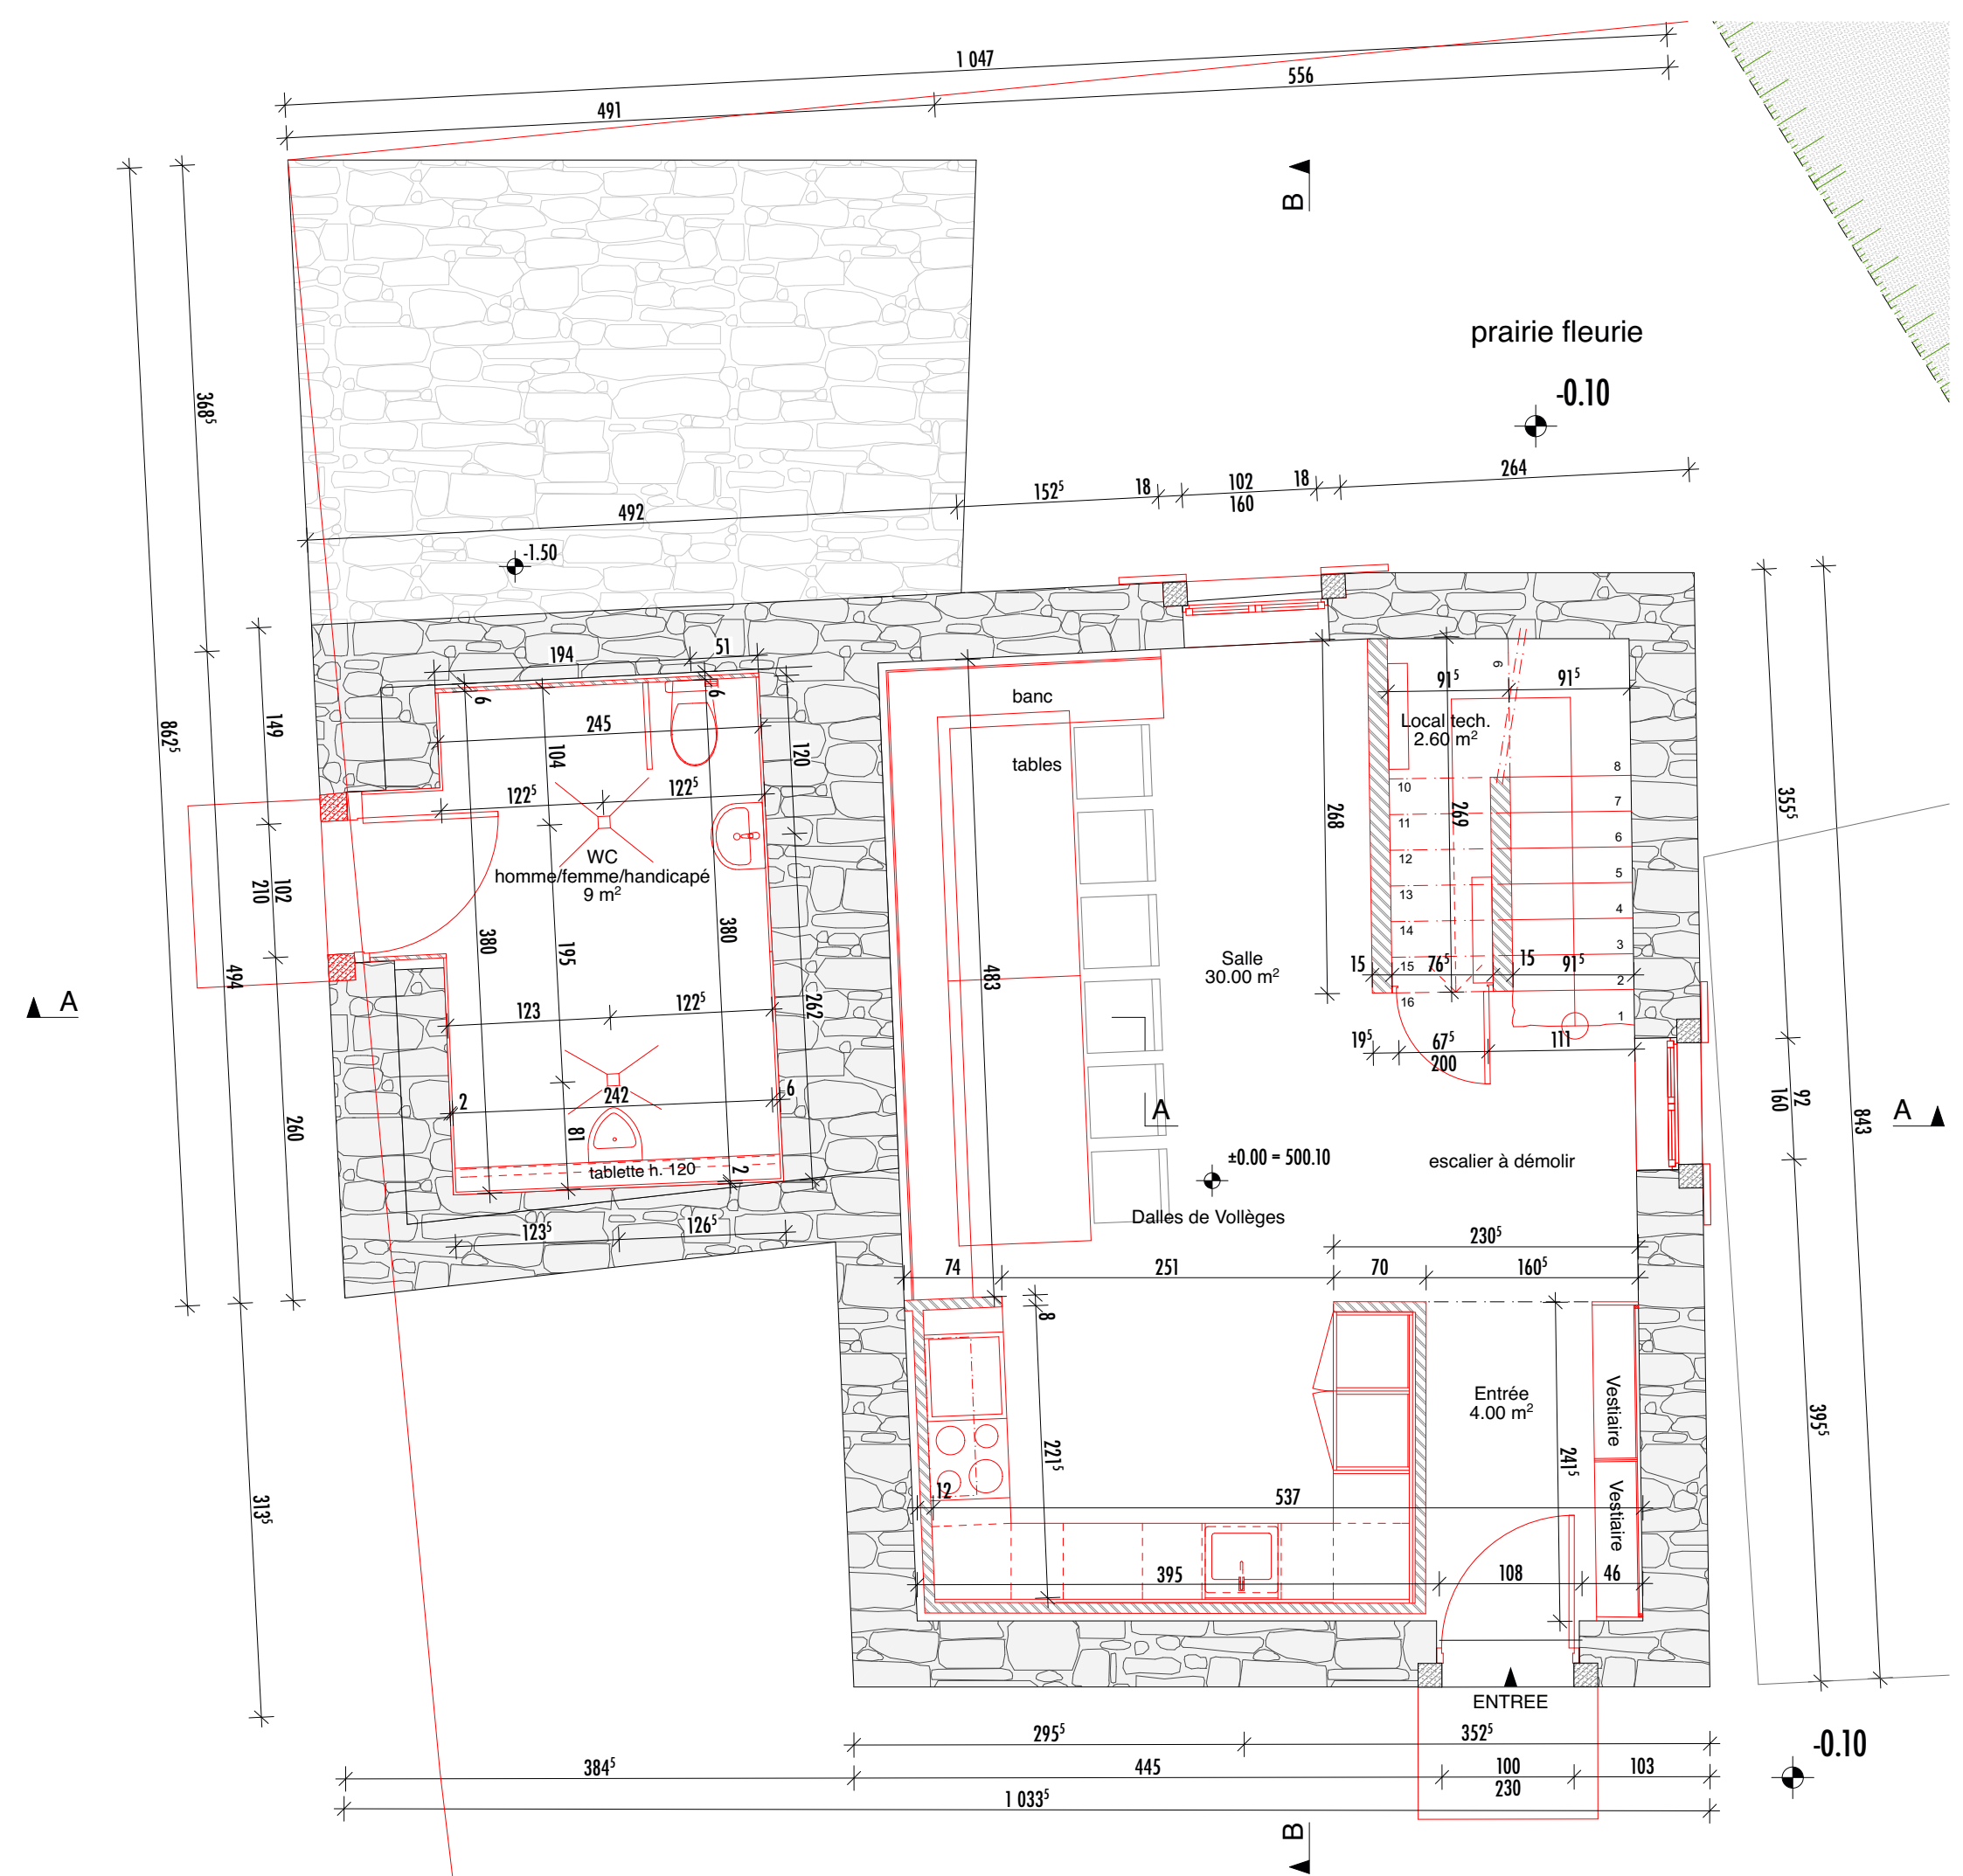

DARBELLAY ARCHITECTES ET ASSOCIÉS
 Au de la Fusée 50 CH-1920 Martigny Tél. 027 / 722 14 91 Fax. 027 / 723 10 91 e-mail: info@darbellayarchitectes.ch

Aménagement du couvert de la Dranse à Martigny	modifié le	dess.	remarque
	19.08.21	jt	-
	02.09.21	dm	A
	17.11.21	dm	B
			C
			D

590 CD **COUVERT**
Rez-de-chaussée

Echelle	1:50	Format	30x42 cm	Exécution	590	50-011	B
---------	------	--------	----------	-----------	-----	--------	---