










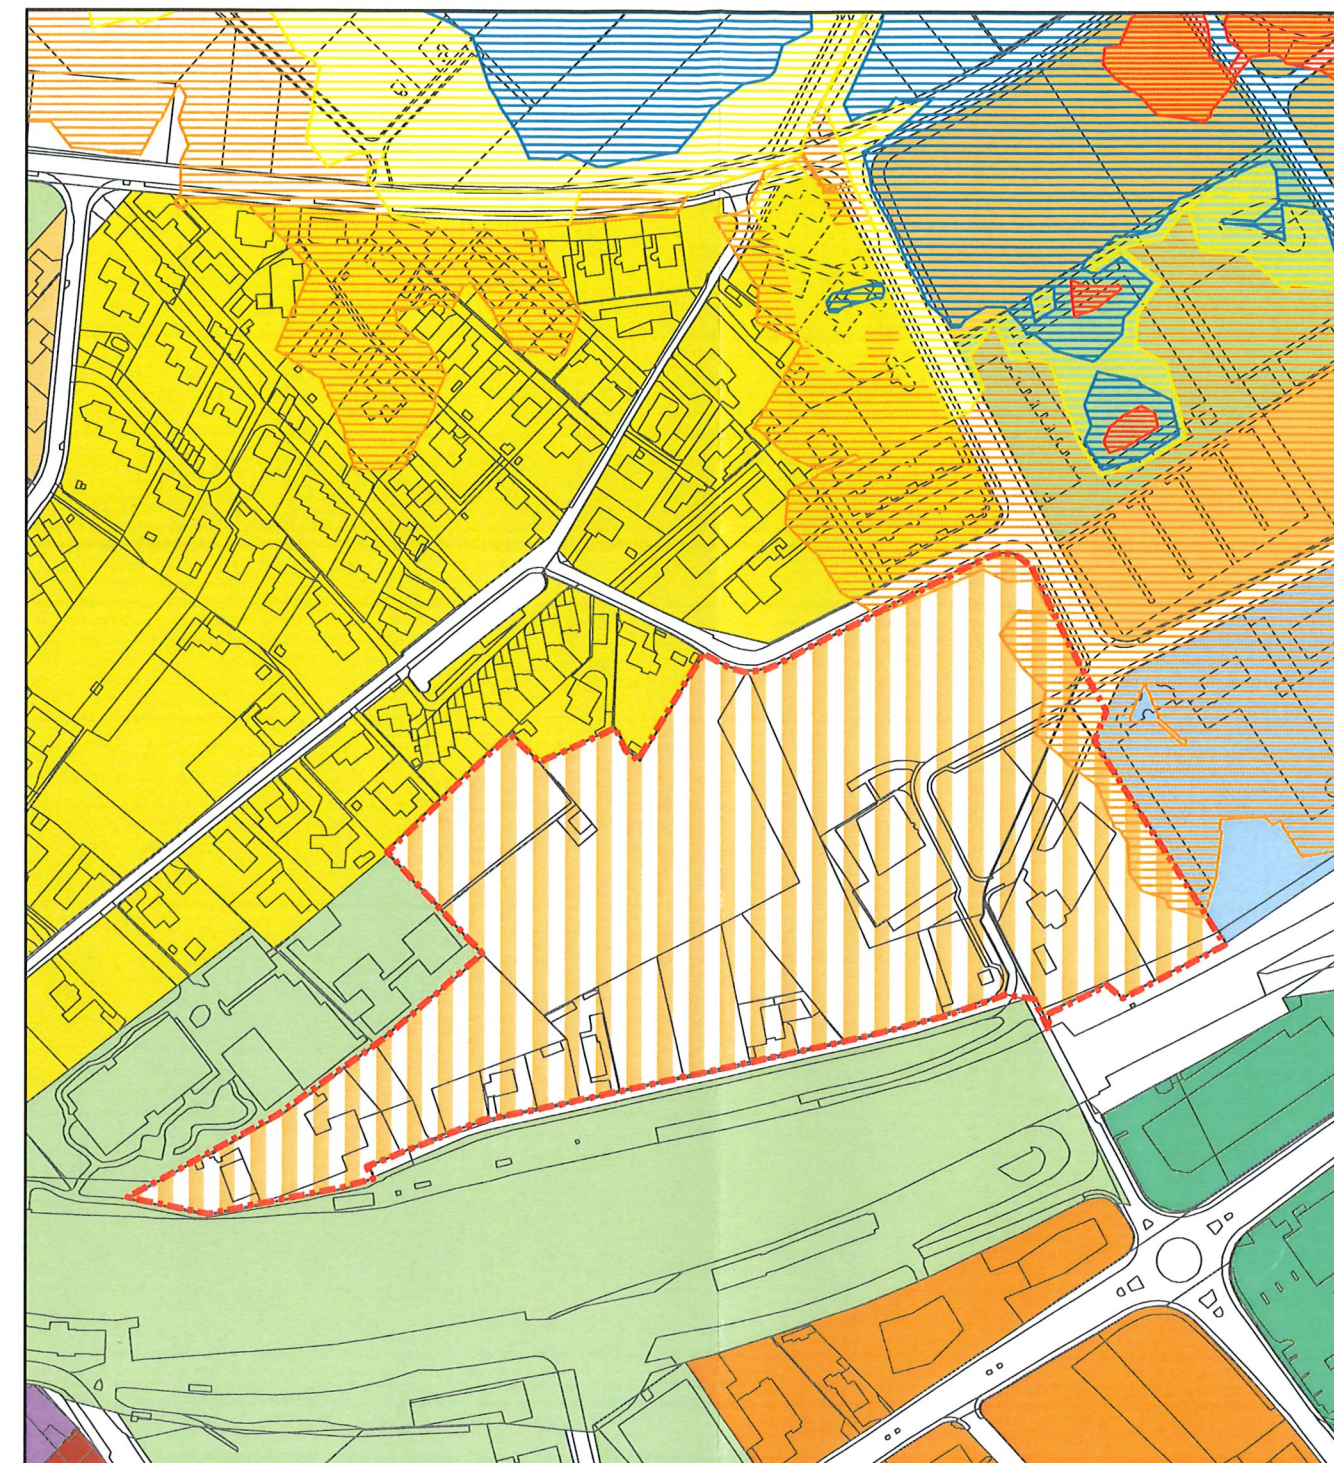




**MODIFICATION PARTIELLE  
DU PLAN D'AFFECTATION DES ZONES (PAZ)  
ET DU RÈGLEMENT COMMUNAL DES CONSTRUCTIONS (RCCZ)**

De zone d'habitat collectif A à aménager, zone d'intérêt général A  
et zone d'habitat individuel R2, à zone mixte Prés-Magnin à aménager

**AU LIEU DIT PRÉS-MAGNIN - COMMUNE DE MARTIGNY**

**ÉTAT PROPOSÉ - PRÉS-MAGNIN**



- |  |  |
|--|--|
|  Zone d'habitat collectif A           |  Périmètre du PAD                               |
|  Zone mixte Prés-Magnin à aménager    |  Danger Rhône élevé H +2m (à titre indicatif)   |
|  Zone d'habitat individuel R2         |  Danger Rhône élevé V +2m/s (à titre indicatif) |
|  Zone mixte parc technologique        |  Danger Rhône moyen (à titre indicatif)         |
|  Zone mixte artisanale et commerciale |  Danger Rhône faible (à titre indicatif)        |
|  Zone d'intérêt général A             |  Danger_Rhône résiduel (à titre indicatif)      |
|  Zone centre dispersé B               |  |

1:3 000



**LA COMMUNE DE MARTIGNY**

La Présidente

Le secrétaire

Approuvé par le Conseil général le 03.12.2019

**HOMOLOGUÉ PAR LE CONSEIL D'ÉTAT**

En séance du

Homologué par le Conseil d'Etat

En séance du 22 MAR 2023

Droit de sceau : CHF

Droit de sceau : 358

L'atteste:  
La Chancelière d'Etat



L'atteste