


2'572'800 2'572'900 2'573'000 2'573'100 2'573'200 2'573'300 2'573'400 2'573'500 2'573'600

1'107'100
1'107'000
1'106'900
1'106'800
1'106'700
1'106'600
1'106'500
1'106'400
1'106'300
1'106'200
1'106'100
1'106'000
1'105'900
1'105'800

1'107'100
1'107'000
1'106'900
1'106'800
1'106'700
1'106'600
1'106'500
1'106'400
1'106'300
1'106'200
1'106'100
1'106'000
1'105'900
1'105'800

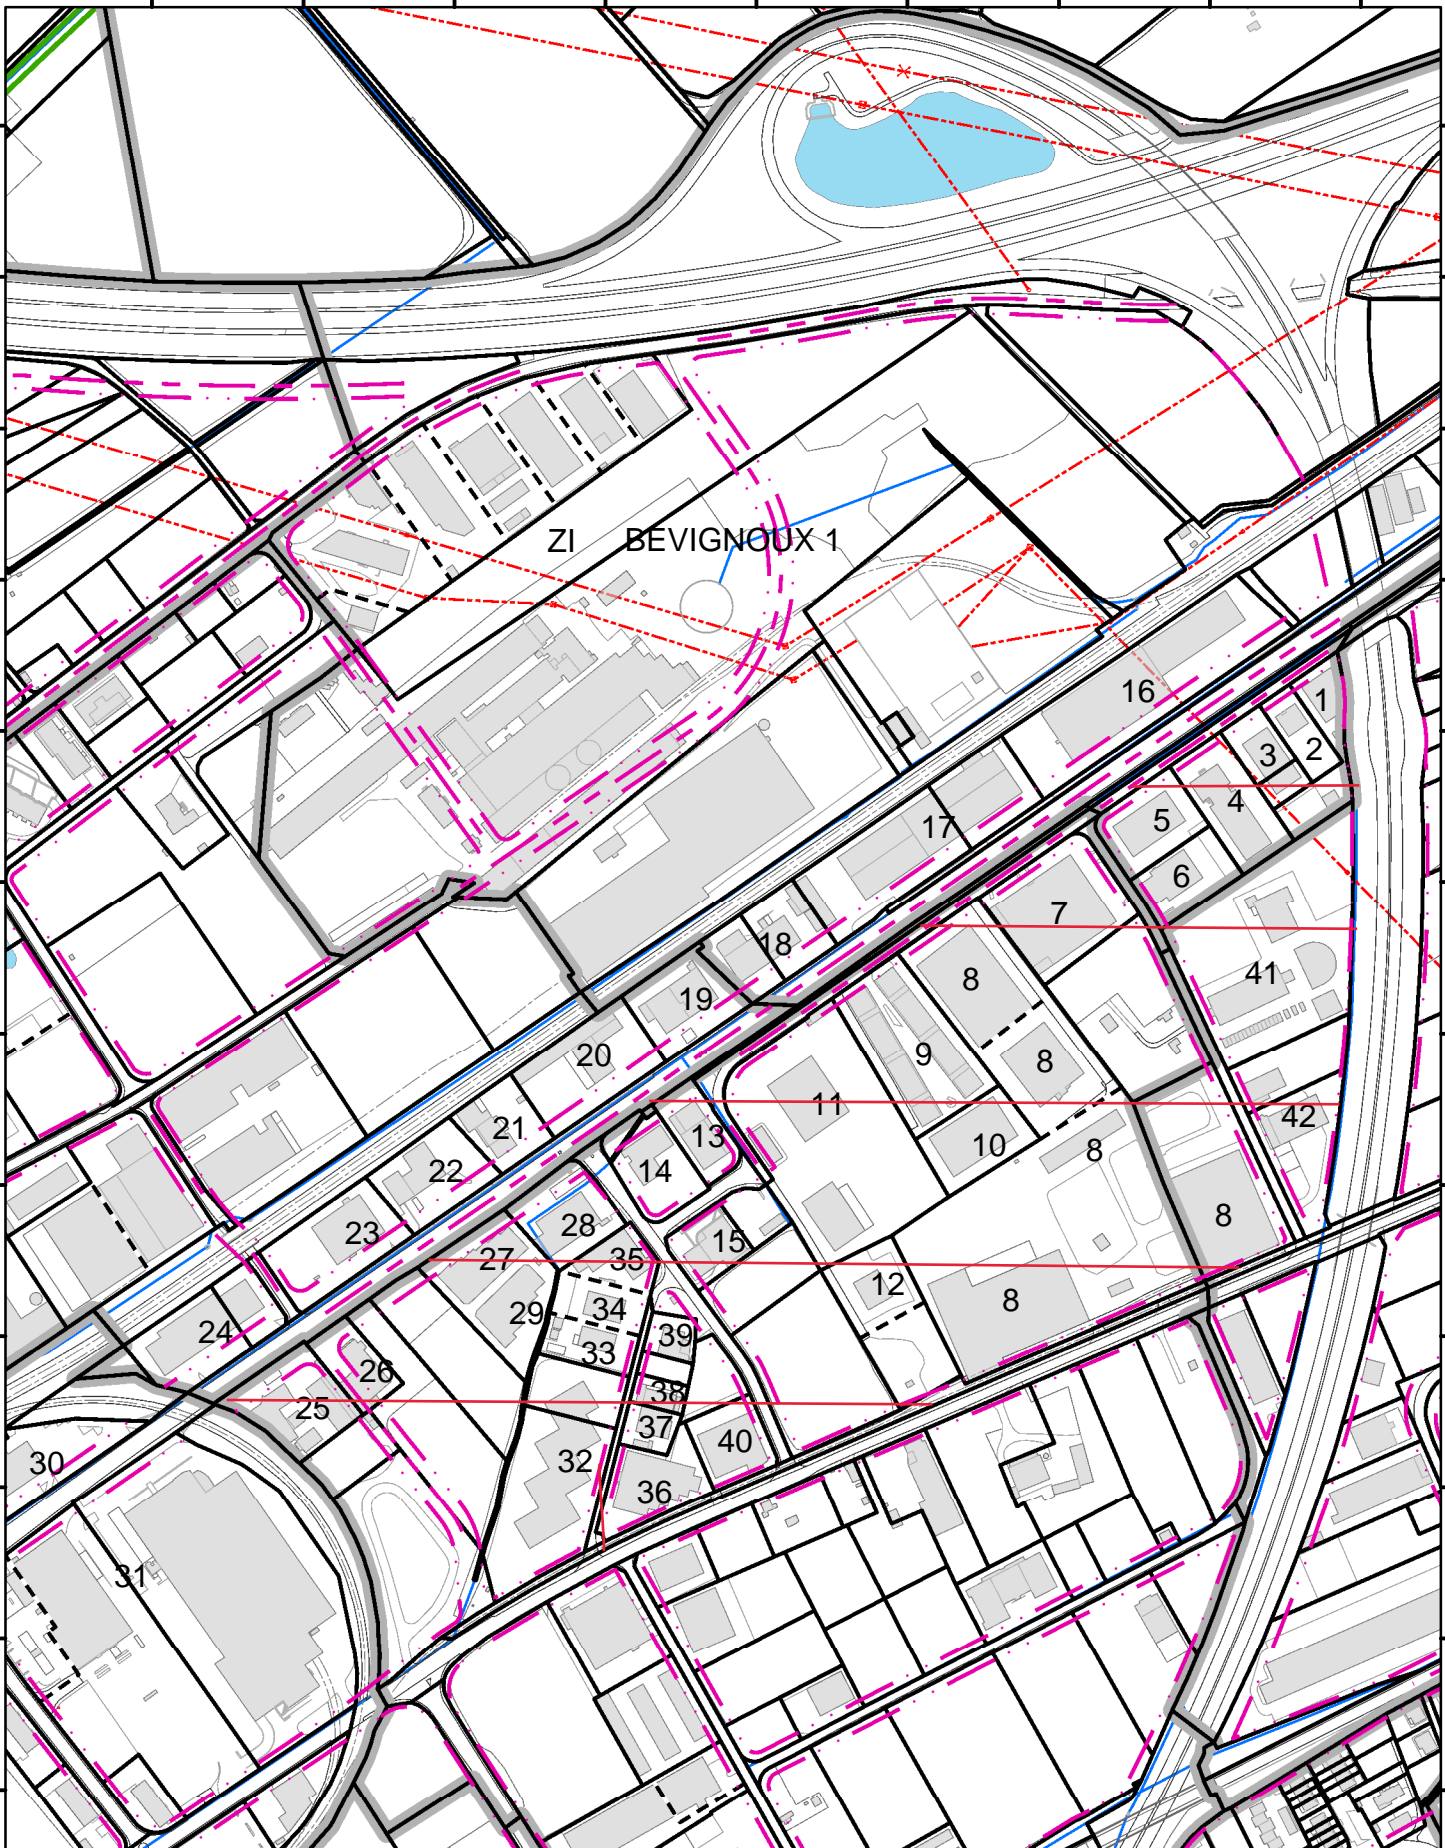

ZI BEVIGNOUX 1

Echelle : 1:5'000 06.06.2018

Guichet cartographique
Cadastre communal

géomuy^{SA}
INGENIEUR GEOMETRE BREVETE
MESURES ET TERRITOIRE
Rue du Rhône 3 | 1920 Martigny
t. 027 722 84 80 | f. 027 722 84 85
mail@ggeomuy.ch | www.ggeomuy.ch

**VILLE DE
MARTIGNY**

Martigny
european energy award
Cité de l'énergie

Hôtel de Ville 1 - Case postale 176 - 1920 Martigny - Tel : +41 (0)27 721 21 11

Les informations contenues dans ce document sont fournies à titre indicatif et sont dépourvues de foi publique. Elles n'engagent en aucun cas la responsabilité de la commune ou des partenaires associés à ce SIG. Elles ne dispensent pas de consulter les gestionnaires de données pour tout renseignement relatif à la précision, à la fiabilité et à l'actualité des données.



Office fédérale de la topographie

2'572'800 2'572'900 2'573'000 2'573'100 2'573'200 2'573'300 2'573'400 2'573'500 2'573'600