


2'572'800 2'572'900 2'573'000 2'573'100 2'573'200 2'573'300 2'573'400 2'573'500 2'573'600

1'107'100  
1'107'000  
1'106'900  
1'106'800  
1'106'700  
1'106'600  
1'106'500  
1'106'400  
1'106'300  
1'106'200  
1'106'100  
1'106'000  
1'105'900  
1'105'800

1'107'100  
1'107'000  
1'106'900  
1'106'800  
1'106'700  
1'106'600  
1'106'500  
1'106'400  
1'106'300  
1'106'200  
1'106'100  
1'106'000  
1'105'900  
1'105'800

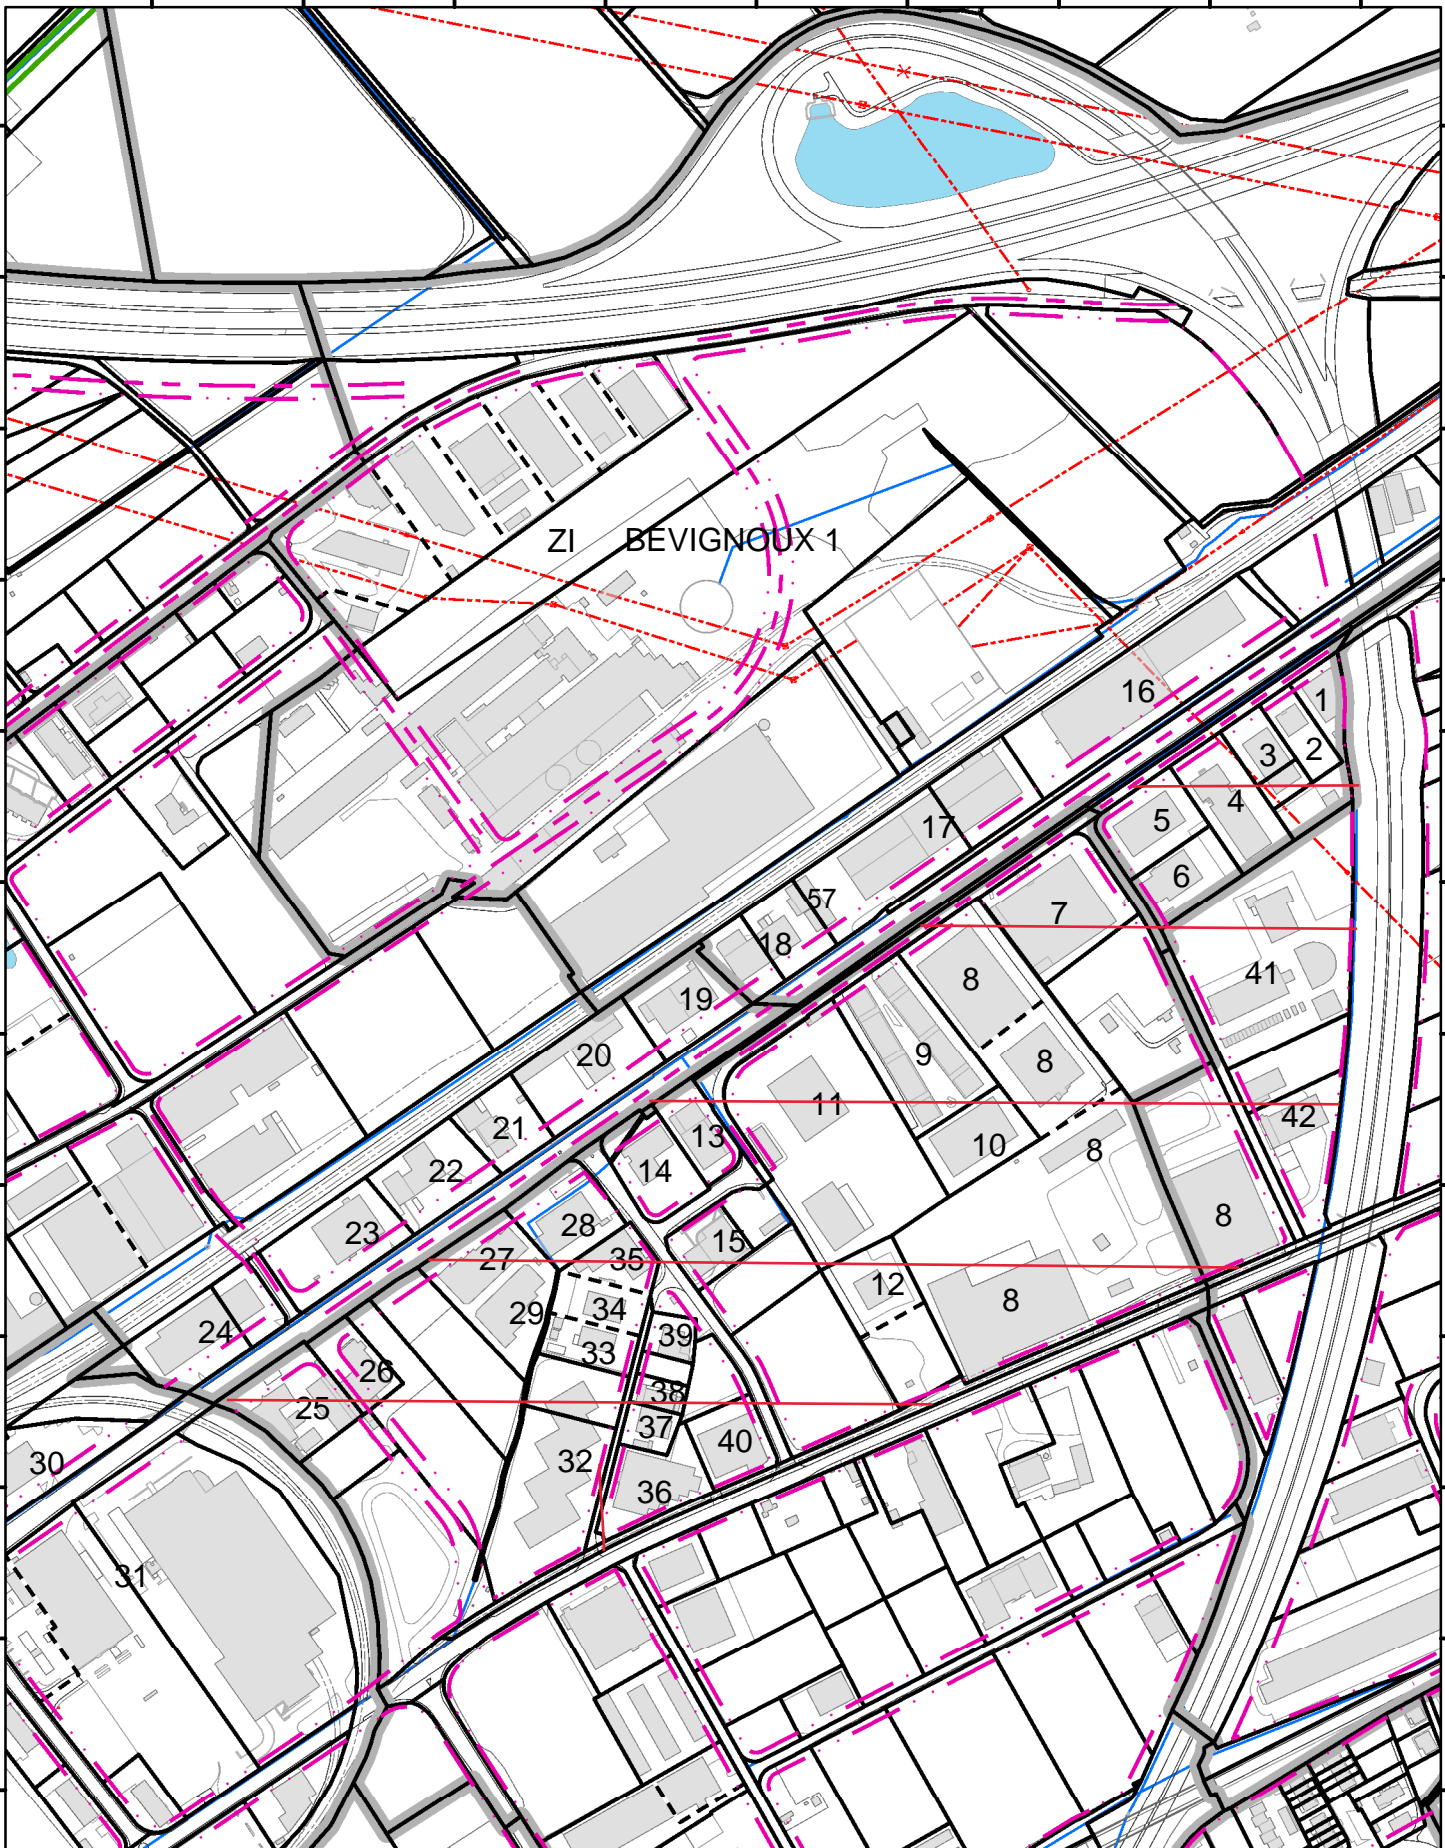

ZI BEVIGNOUX 1

Echelle : 1:5'000 06.06.2018

Guichet cartographique  
Cadastre communal


**géomuy**<sup>SA</sup>  
INGENIEUR GEOMETRE BREVETE  
MESURES ET TERRITOIRE  
Rue du Rhône 3 | 1920 Martigny  
t. 027 722 84 80 | f. 027 722 84 85  
mail@ggeomuy.ch | www.ggeomuy.ch

**VILLE DE  
MARTIGNY**

Martigny  
european energy award  
Cité de l'énergie

Hôtel de Ville 1 - Case postale 176 - 1920 Martigny - Tel : +41 (0)27 721 21 11

Les informations contenues dans ce document sont fournies à titre indicatif et sont dépourvues de foi publique. Elles n'engagent en aucun cas la responsabilité de la commune ou des partenaires associés à ce SIG. Elles ne dispensent pas de consulter les gestionnaires de données pour tout renseignement relatif à la précision, à la fiabilité et à l'actualité des données.

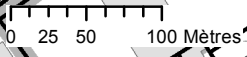

Office fédérale de la topographie

2'572'800 2'572'900 2'573'000 2'573'100 2'573'200 2'573'300 2'573'400 2'573'500 2'573'600